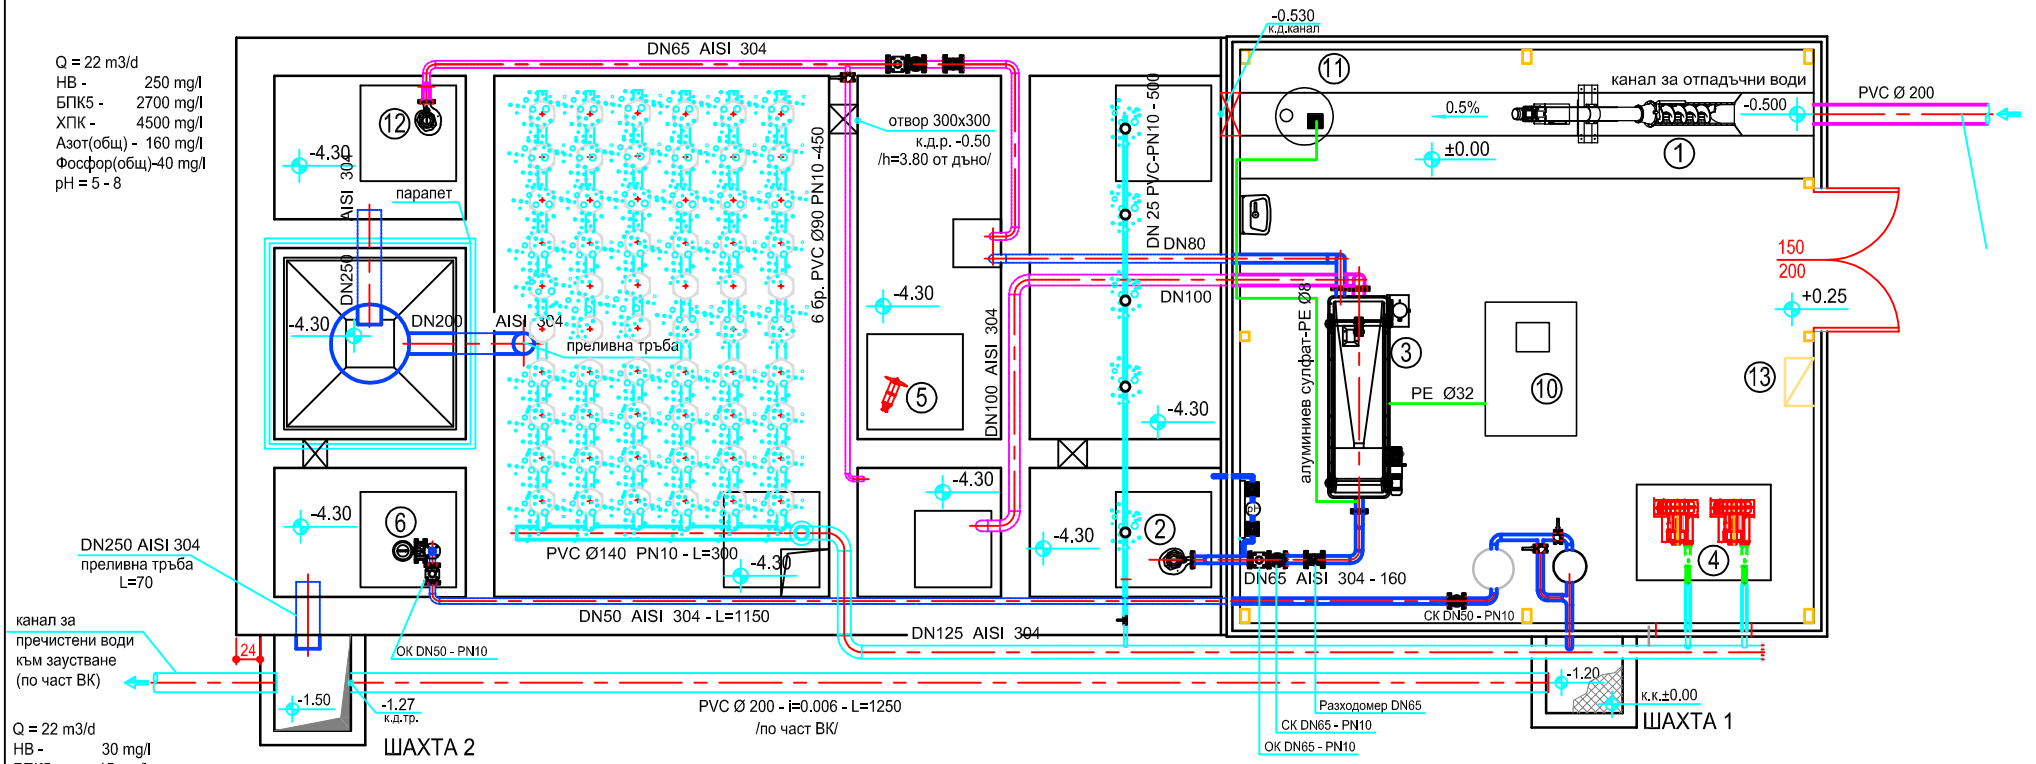

ПЛАН

ВХОД 22 м3/ден

ХПК 4500 mg/lt

	12.07.2011				
N° REV.	ДАТА	ОПИСАНИЕ			MODIFIED BY
КЛИЕНТ: МАНДРА				СТРАНА България	
ОБЕКТ: ПСОВ					
DESCRIPTION: FLOW SHEET					
DATE:	SCALE:	FORMAT: A1	ORDER N°:	Preliminary / For Erection	X
DRAWN BY: Adelina	CHECKED BY:	APPROVED BY:	DRWG N°:		

БИОСИСТЕМ– 23 ООД
ПРЕЧИСТВАТЕЛНИ ИНСТАЛАЦИИ
2109 ЕЛИН ПЕЛИН
TEL. 0886353486
www.biosystem23.com
E.MAIL: info@biosystem23.com