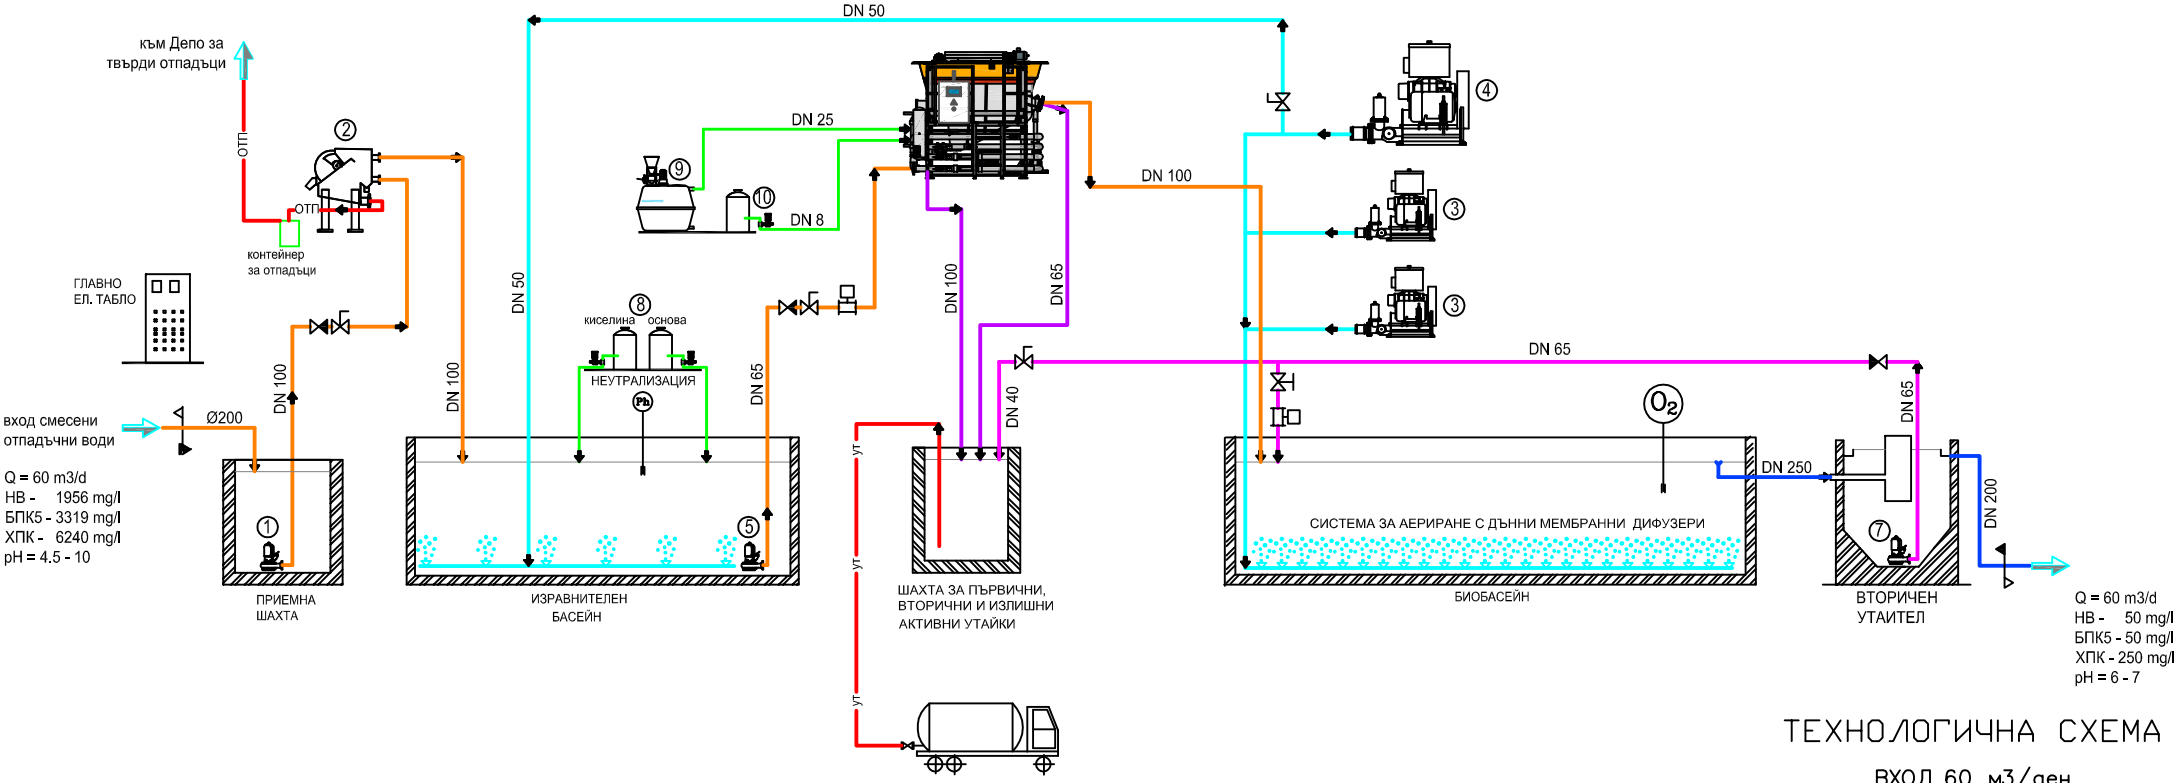

ТЕХНОЛОГИЧНА СХЕМА

ВХОД 60 м3/ден

ХПК 6240 mg/lt

ЛЕГЕНДА:

- Канал за замърсени производствени и битови води
- Тръбопровод за пречистени води
- Тръбопровод за първични утайки от флотатор
- Тръбопровод за активни утайки
- Тръбопровод за въздух
- ОТП - Отпадъци от груба решетка
- УТ - Смесени първични, вторични и излишни активни утайки
- Помпа потопяема
- Спирателен кран
- Спитателна клапа тип Бътерфлай
- Възвратна клапа
- Разходомер

ЛИМИТ НА ДОСТАВКАТА ОТ БИОСИСТЕМ ООД

ЗА СМЕТКА НА КЛИЕНТА

N° REV.	ДАТА	ОПИСАНИЕ	MODIFIED BY
	12.07.2011		

КЛИЕНТ: МАНДРА				СТРАНА: България	
ОБЕКТ: ПСОВ					
DESCRIPTION: FLOW SHEET					
DATE:	SCALE:	FORMAT:	ORDER N°:	Preliminary	X
21/07/11	not in scale	A1		For Erection	
DRAWN BY: Adelina	CHECKED BY:	APPROVED BY:	DRWG N°: МАНОЛЕ -rev0		

БИОСИСТЕМ– 23 ООД
ПРЕЧИСТВАТЕЛНИ ИНСТАЛАЦИИ
2109 ЕЛИН ПЕЛИН
TEL. 0886353486
www.biosystem23.com
E.MAIL: info@biosystem23.com

ВСИЧКИ С ИЗКЛЮЧИТЕЛНИ ПРАВА ВЪЗПРОИЗВЕДЕНИЕ ПО ВСЯКАКЪВ НАЧИН ИЛИ ИЗПОЛЗВАНЕ ЗА ПЪЛНО ИЛИ ЧАСТИЧНО ПРЕДАВАНЕ НА ТРЕТИ ЛИЦА БЕЗ ПИСМЕНОТО СЪГЛАСИЕ НА ФИРМАТА ПРОИЗВОДИТЕЛ НЕ СА ДОПУСТИМИ